




Contemporary
architecture
in Iceland

Recent
competitions....



Iceland academy of the arts
Competition 2009

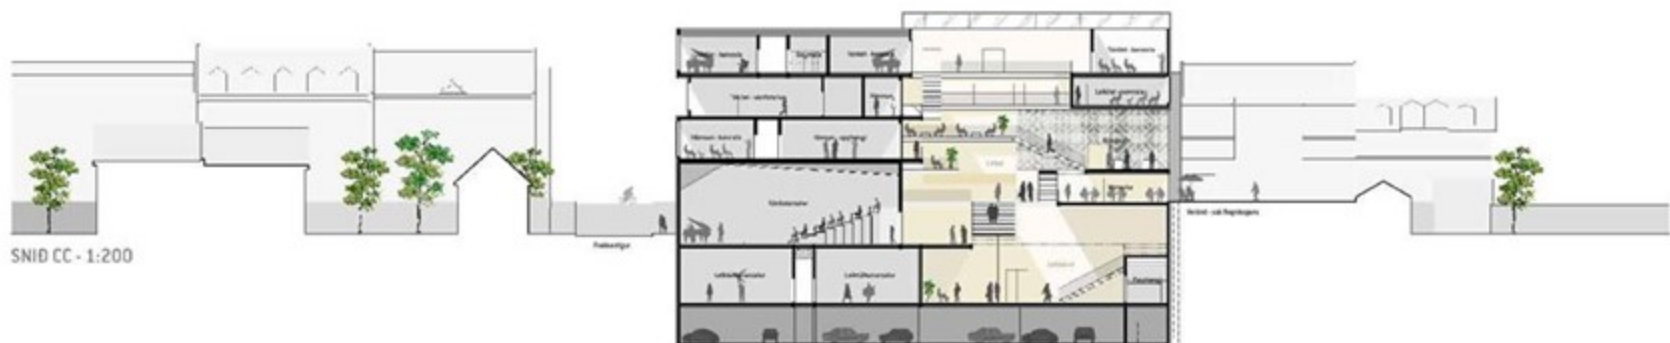


Iceland academy of the arts

1. Price +arkitects



ÚTLIT HVERFISGATA - 1:200

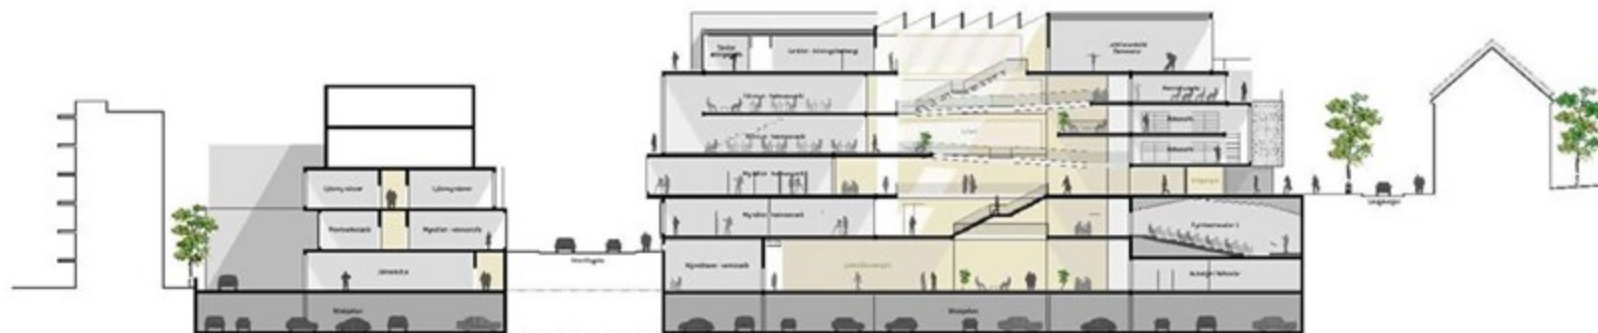

SNID BB - 1:200



0140 - Þessar viðveitingar og handbatal stúdíans.



0150A01 - Einstakt dagurur á einn hvern stúdíans og gættur á stáltað þingur í dæmsal máláttu og skapa skuggast.



0160001 - Þessa hafa sýnt sýningu einu átt átt laugungu.

Iceland academy of the arts

1. Price +arkitecteds



Iceland academy of the arts

1. Price +arkitects



Iceland academy of the arts

2. Price Tark architects




SÉD FRÁ HORNI LAUGAVEGS OG FRAKKASTÍGS




Iceland academy of the arts

2. Price Tark architects

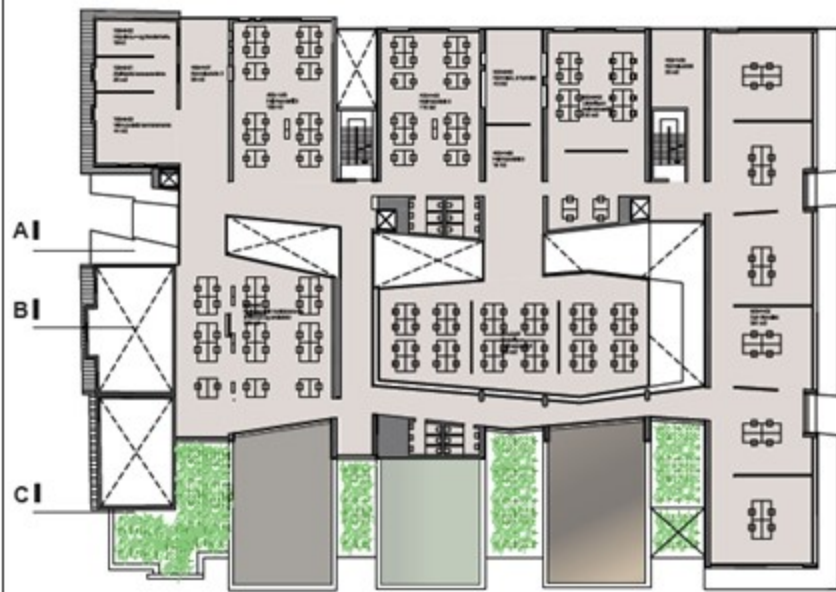

GRUNNMYND 6. HÆÐ

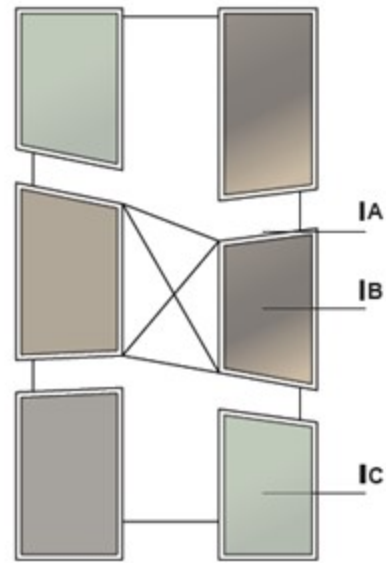


SNEIDING C-C 1:200

Iceland academy of the arts


2. Price Tark architects



Iceland academy of the arts
3. Price Kurt and Pi architects

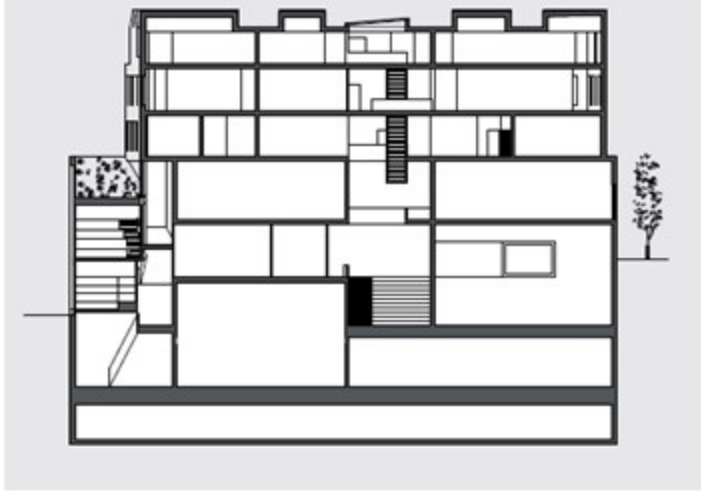

Building design with Prefabrication


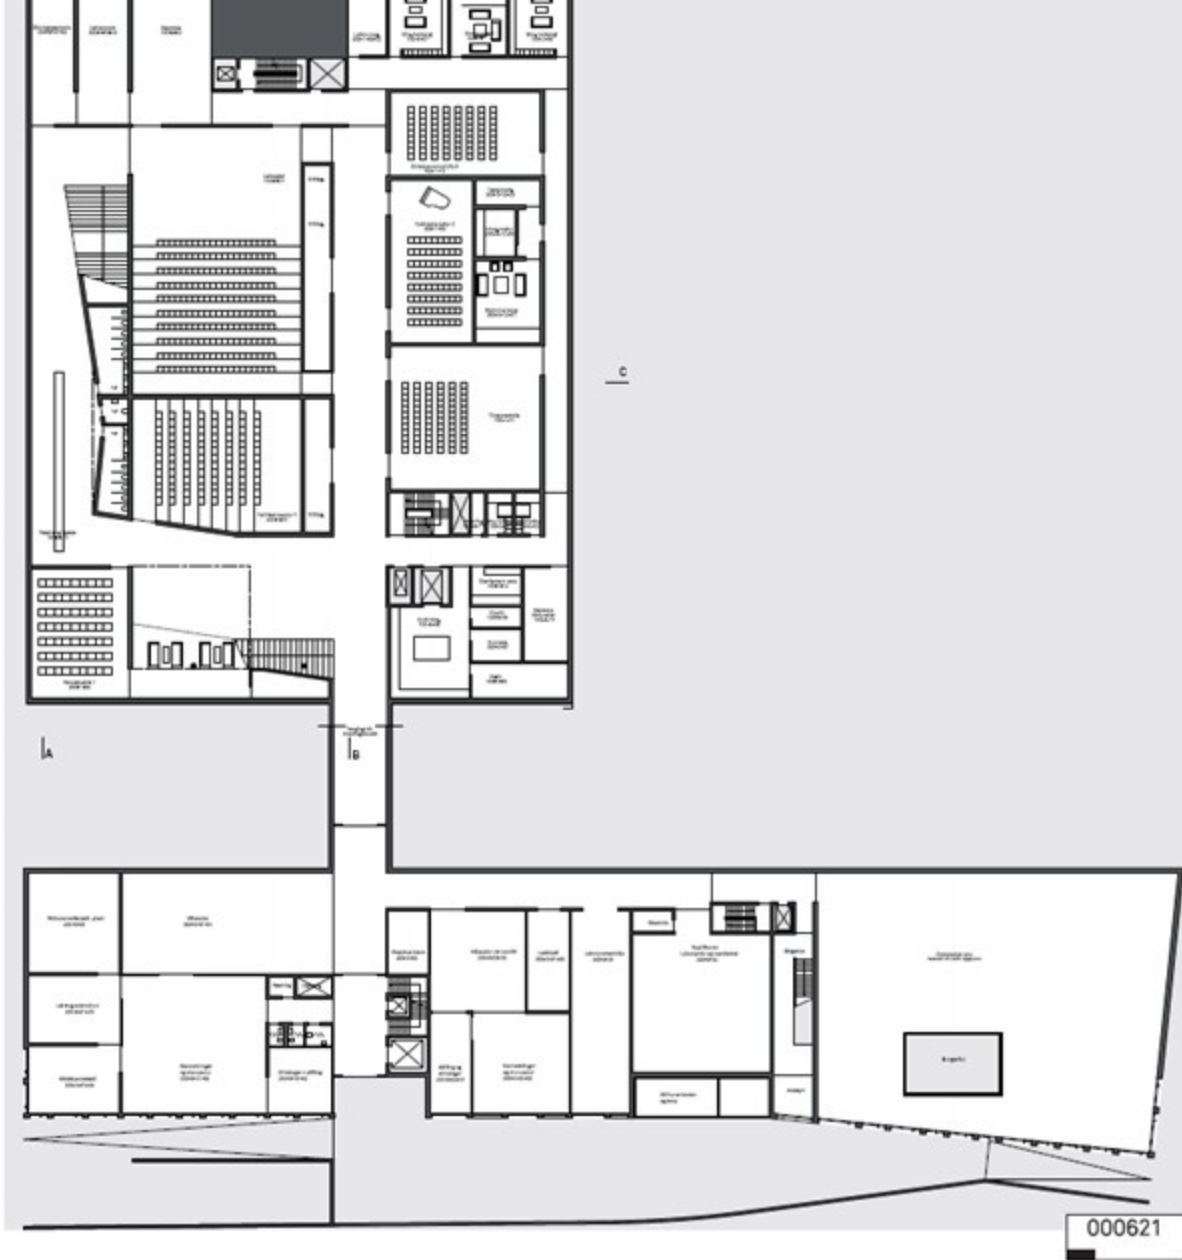


000621

Iceland academy of the arts
3. Price Kurt and Pi architects




Árnastofnun
Competition 2008

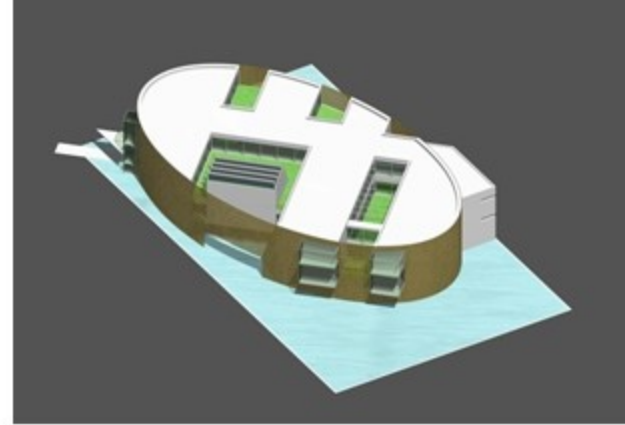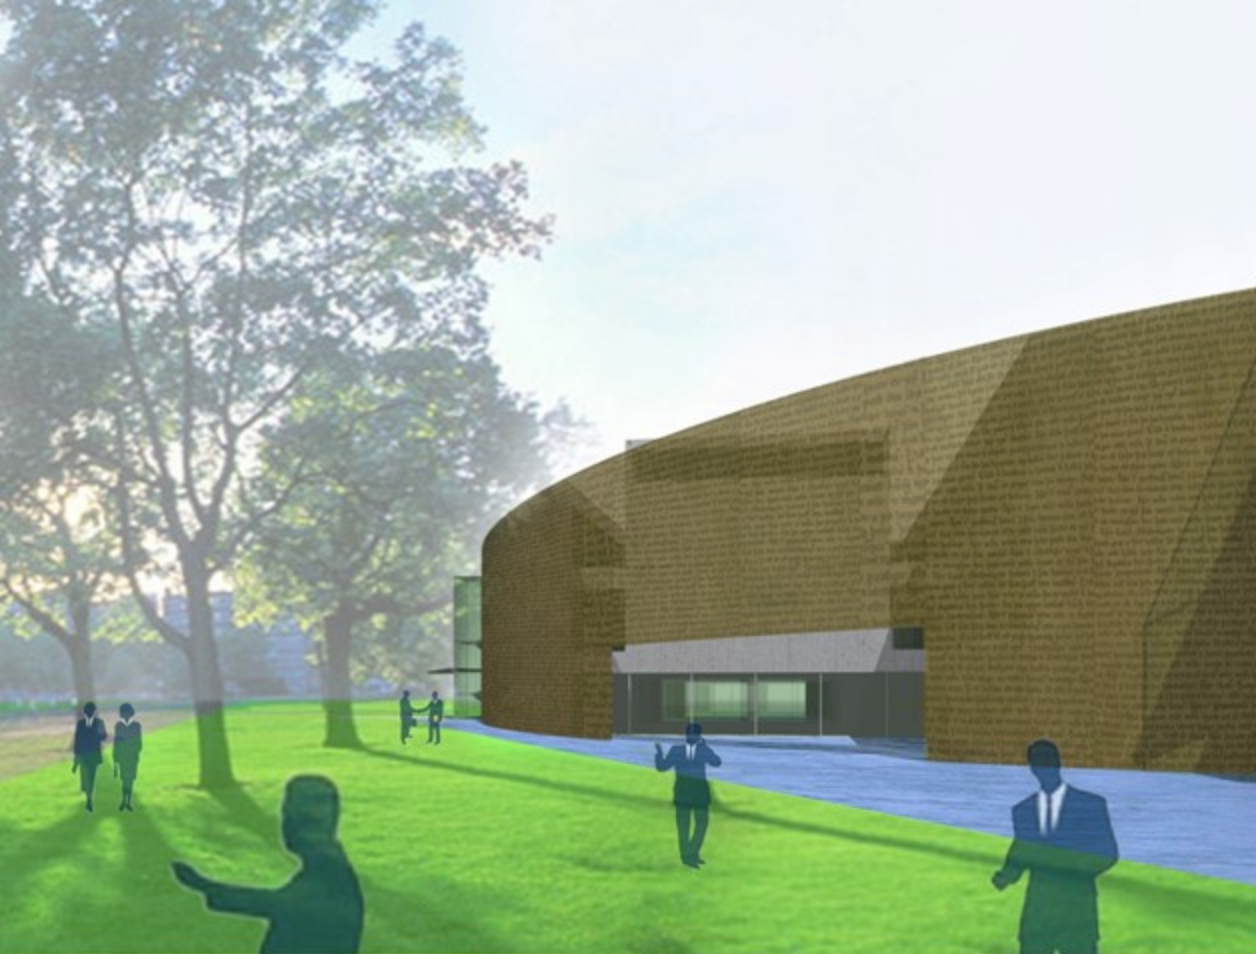


Árnastofnun

1. Price Hornsteinar architects

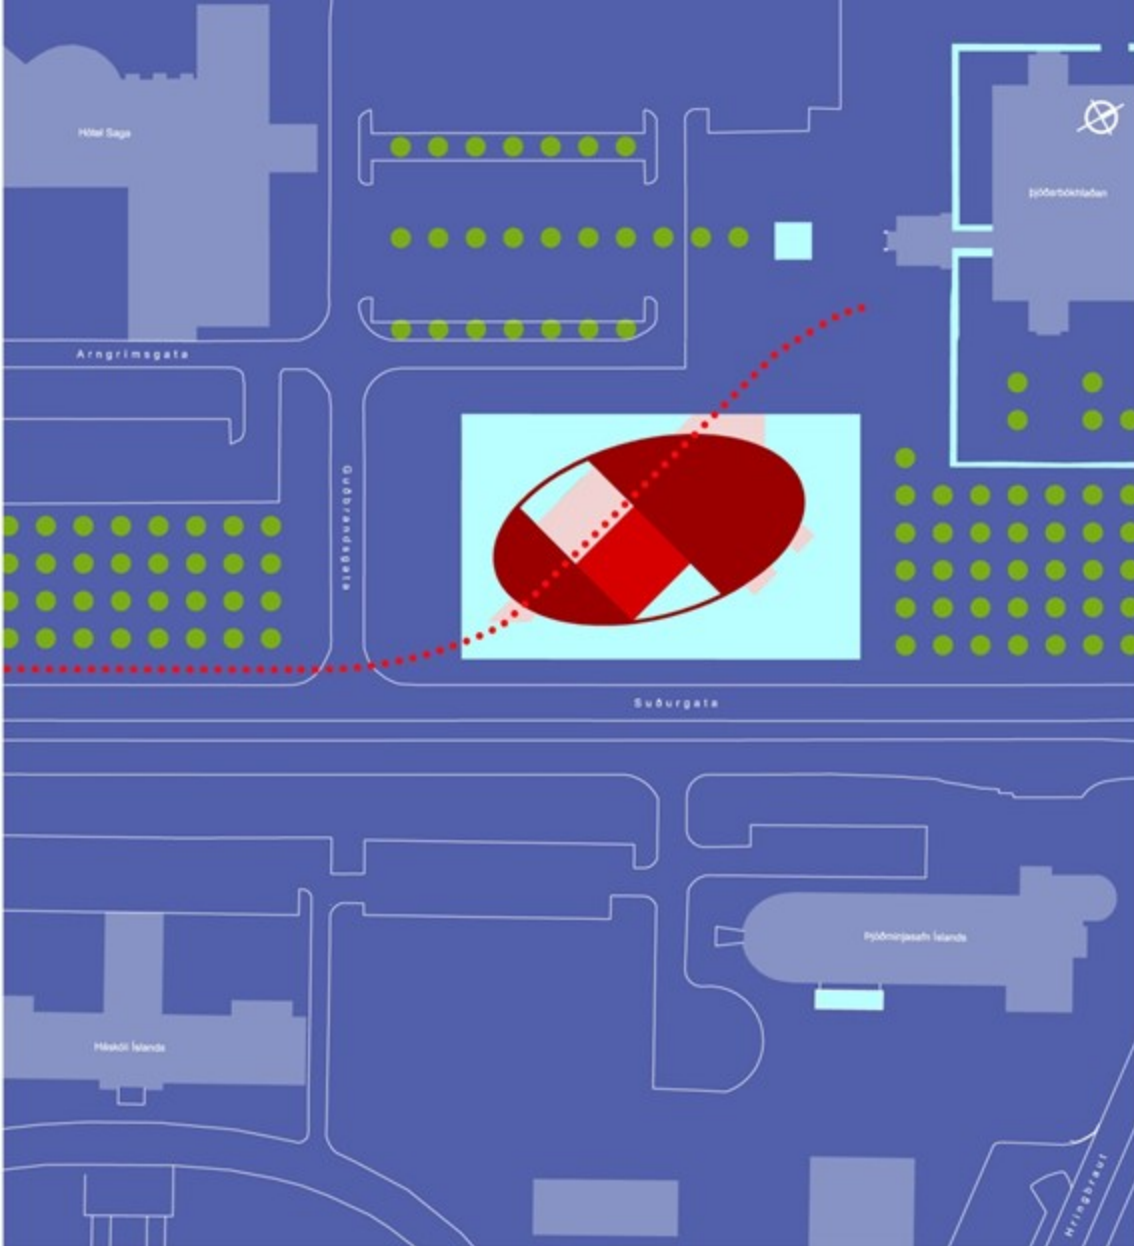

Árnastofnun

1. Price Hornsteinar architects

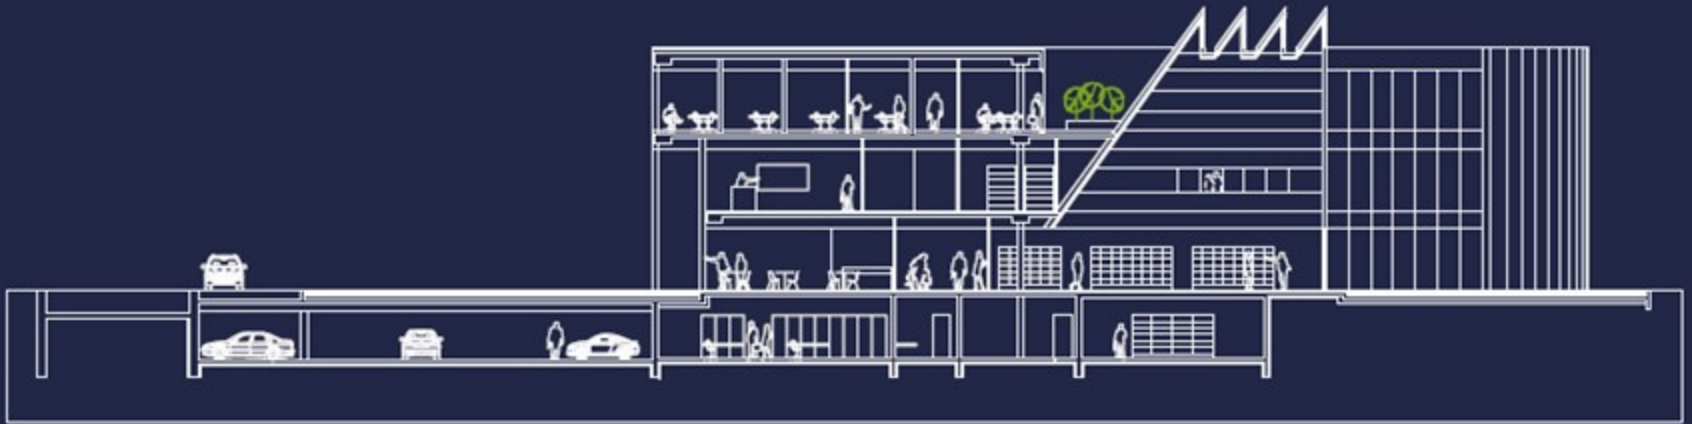


Árnastofnun


1. Price Hornsteinar architects




Árnastofnun

2. Price PK architects

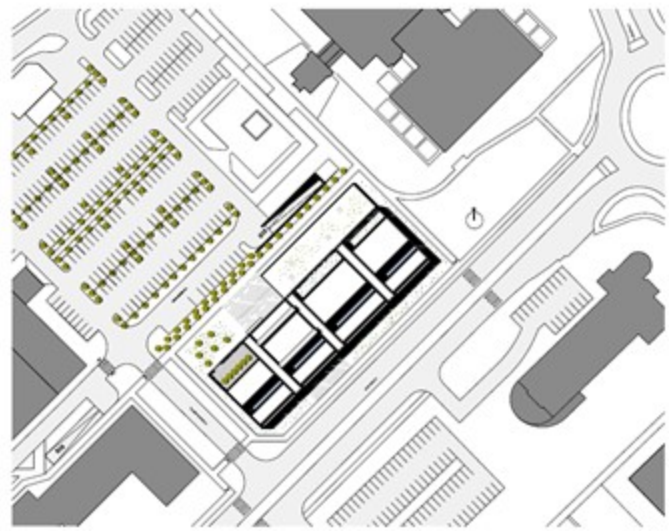

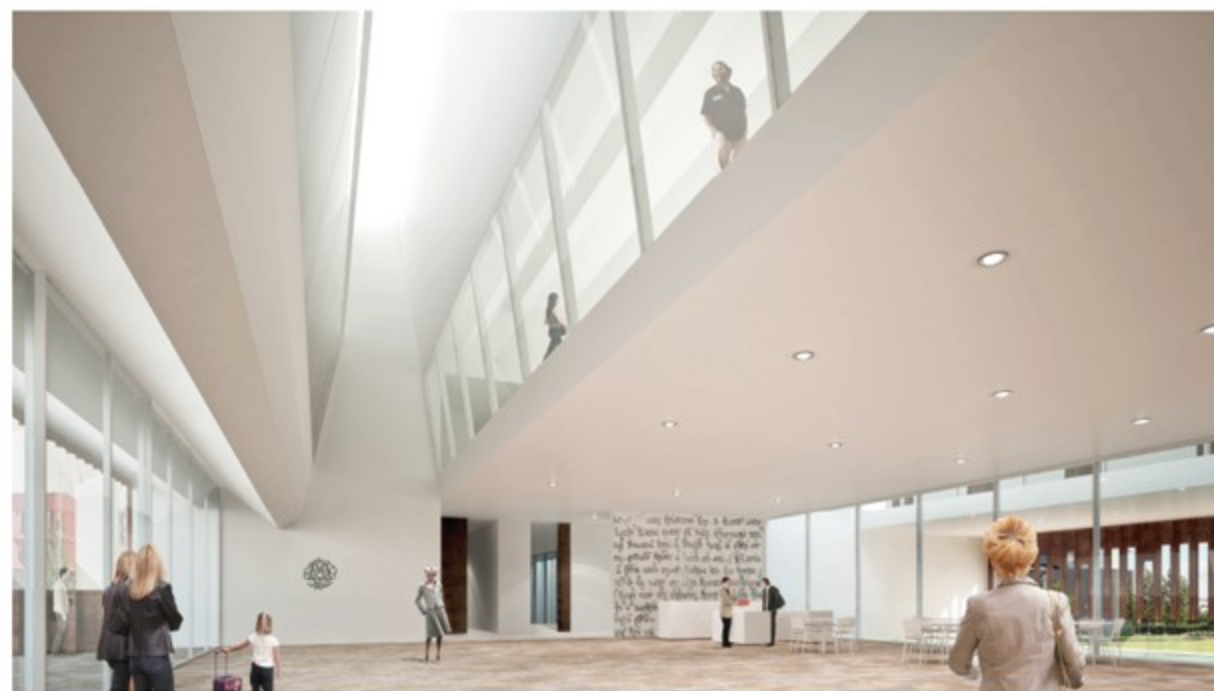

ANDVIRI SÉÐ LIPPÍ BÓKABÍO

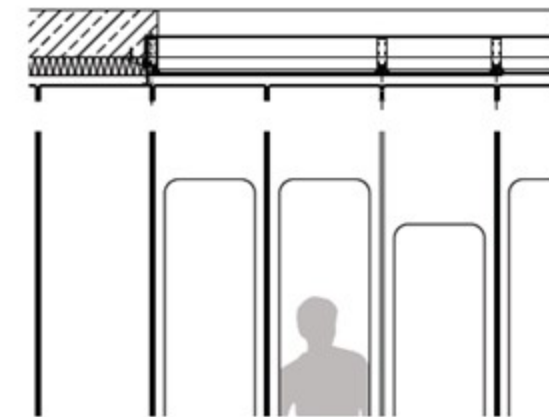

DELI KLÆBNINGAR



KENNBLUSTOFA

Árnastofnun

2. Price PK architects



Árnastofnun


3. Price VA architects



Árnastofnun
3. Price VA architects



Design museum
Competition 2008

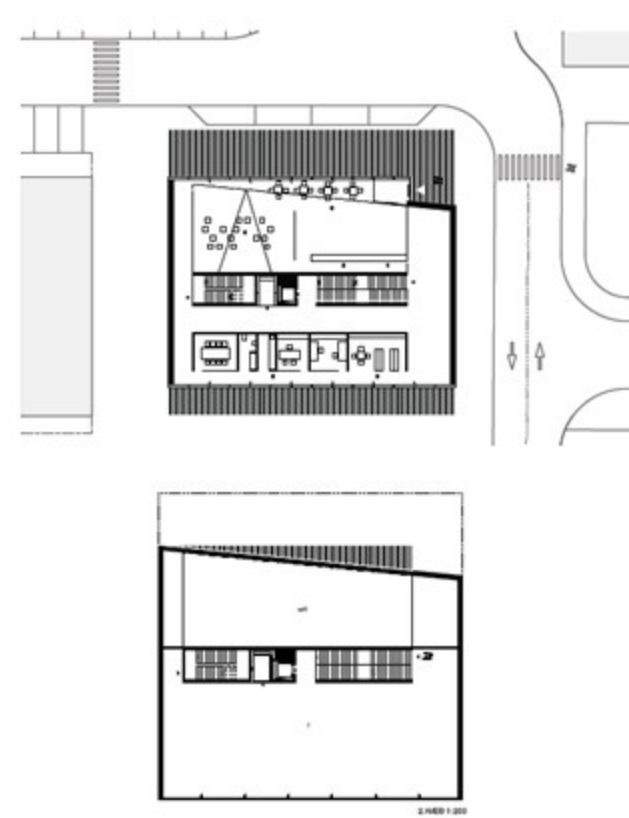

Designmuseum
1. Price PK architects



Designmuseum
1. Price PK architects



farviddamynd / hönnunarsafnið séð frá Vífilsstöðvarvegi


Designmuseum

2. Price Archthema, Arkþing




farviddamynd / séð um svingarséð

summi 12A6_1/100

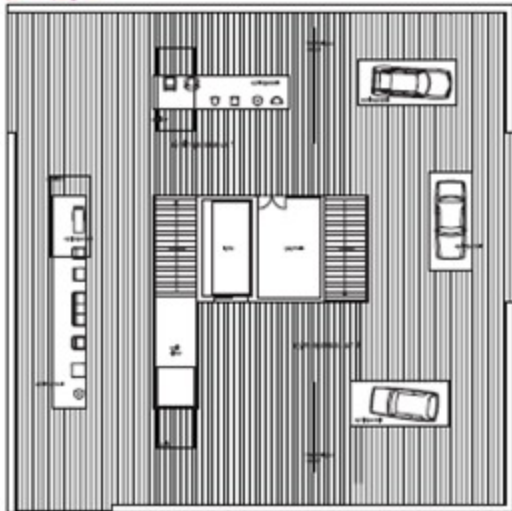

summi 12A6_1/100

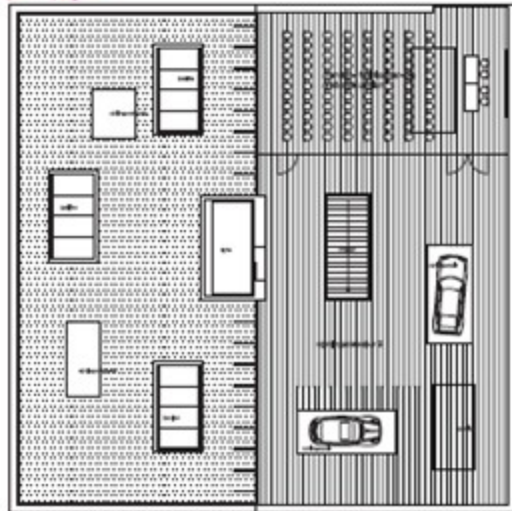

skýp 10_1/100



skýp 10_1/100



íviðarmynd / inngangur séður frá Garðatorgi

Designmuseum

2. Price Archthema, Arkþing




íviðarmynd / séð upp á milli hæða frá amög



Designmuseum

3. Price Sigríður Anna Eggertsdóttir, FAÍ Erik Rønning Andersen

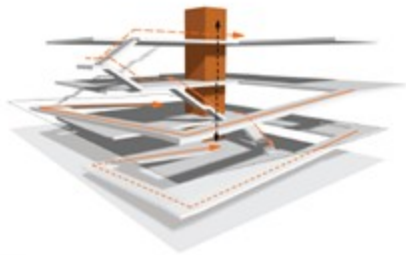

FLÆÐI



FRÁ ANDDYRI



FRÁ SYNINGARÞYMI




KJALLARI




GÖTUHAÐ



2. HÆÐ

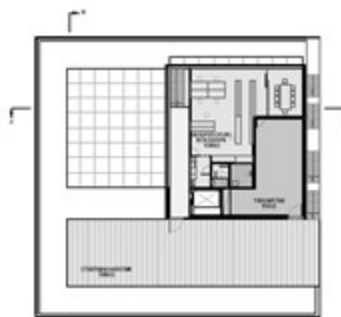


3. HÆÐ

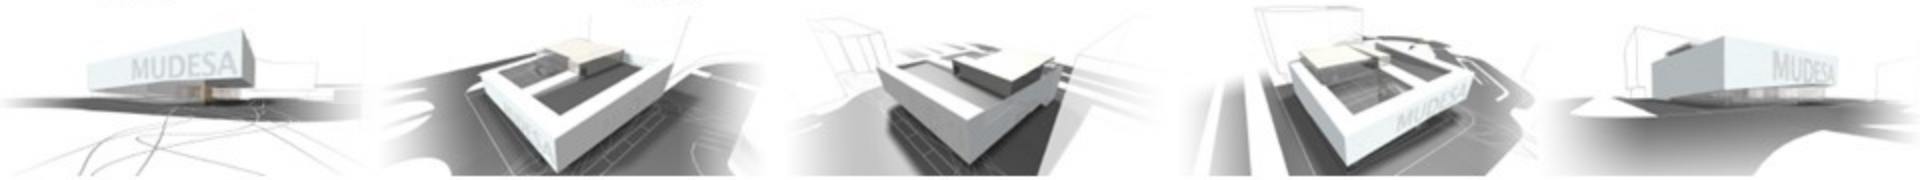

Designmuseum


3. Price Sigríður Anna Eggertsdóttir, FAÍ Erik Rønning Andersen

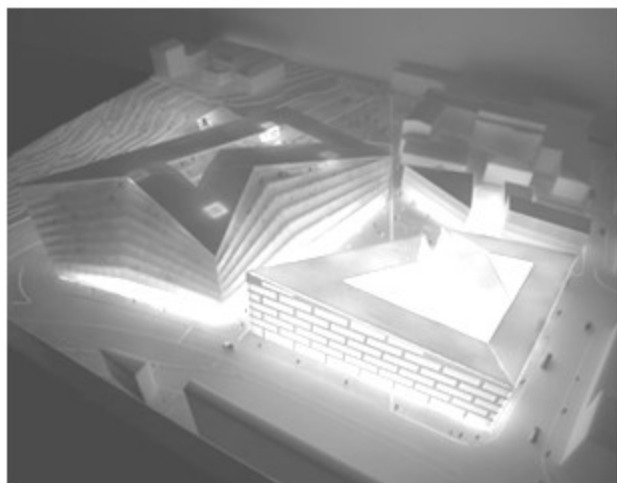

Landsbankinn
Competition 2008

1.SÆTI Í SAMKEPPNI



HÖFUÐSTÖÐVAR
LANDSBANKA
ÍSLANDS

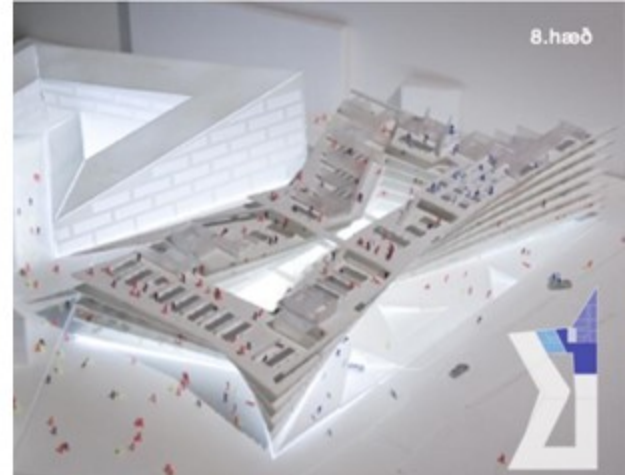

Landsbankinn


1. Price Big, Arkiteó, Einrum

Afstöðumynd

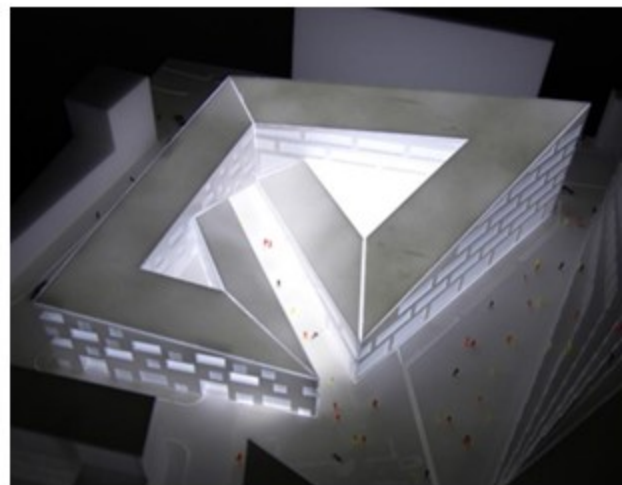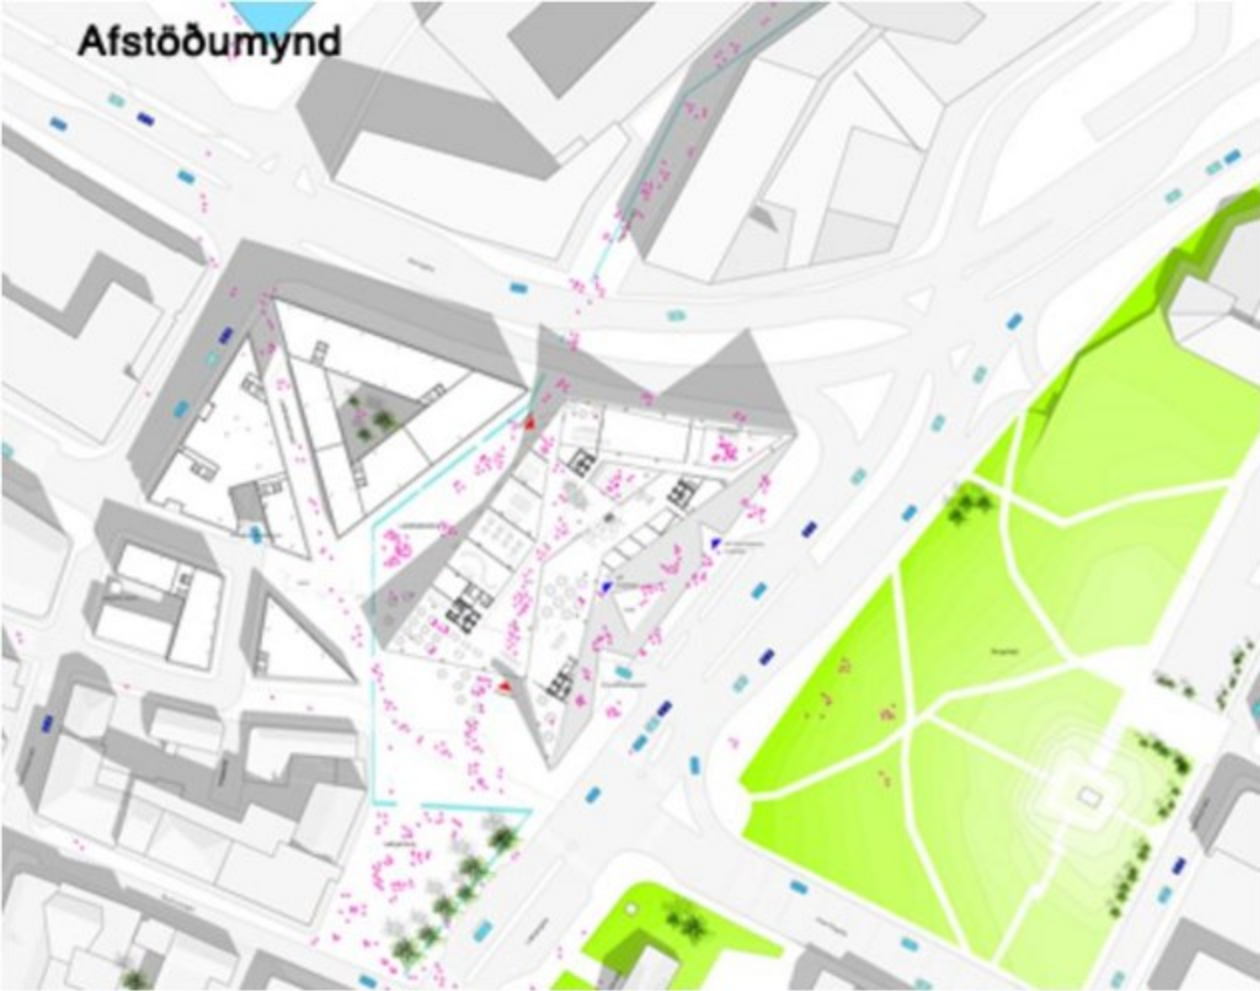


Landsbankinn

1. Price Big, Arkiteó, Einrum

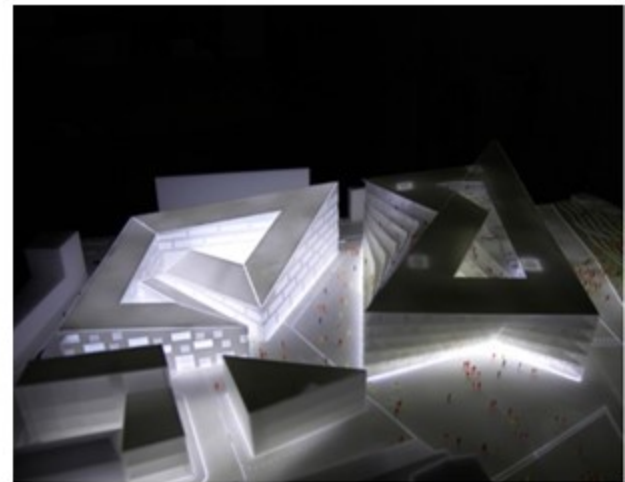



Landsbankinn

1. Price Big, Arkiteó, Einrum

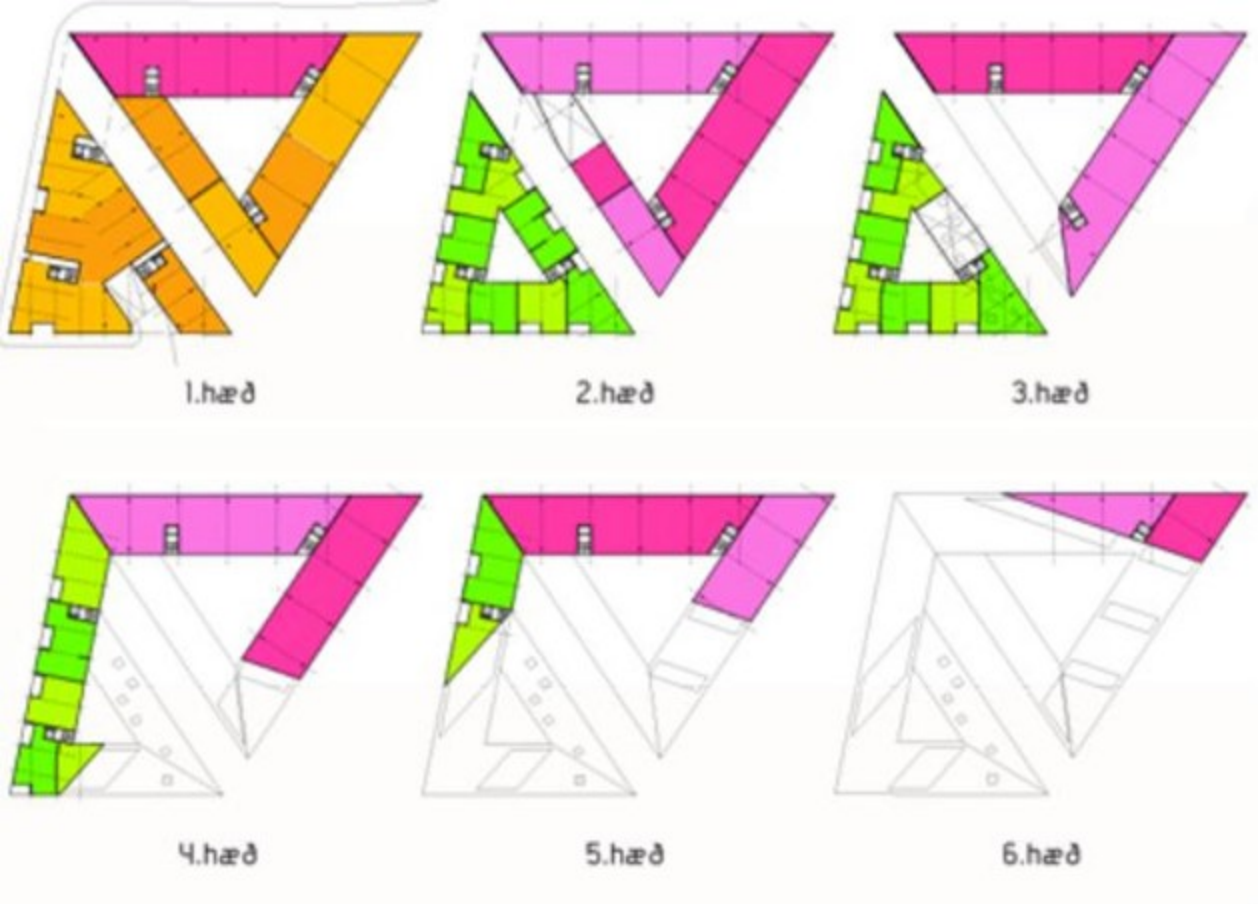

Landsbankinn

1. Price Big, Arkiteó, Einrum

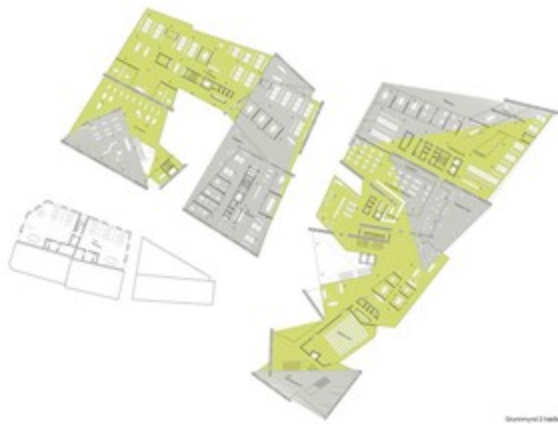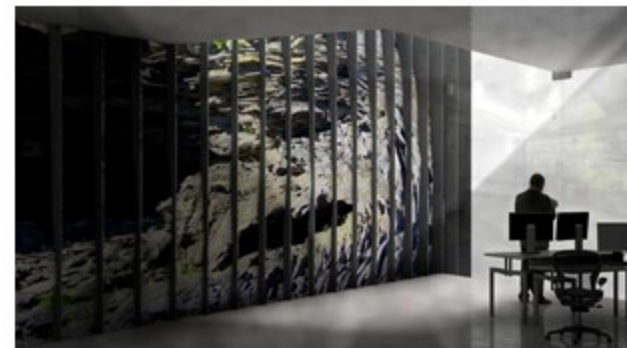

Landsbankinn
2. Price Batteríð arkitekts




Landsbankinn

3-4. Price ASK arkitekts



Landsbankinn
3-4. Price ASK arkitekts

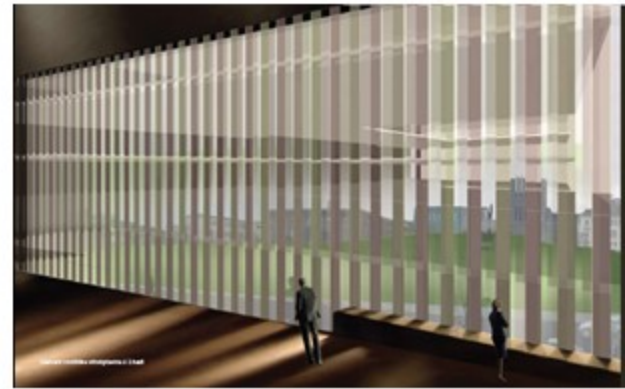

Landsbankinn
3-4. Tröð architects



Landsbankinn
3-4. Price Tröð architects



Landsbankinn

5. Price Uti og Inni architects



Landsbankinn

5. Price Uti og Inni architects